

ตารางแสดงวงเงินงบประมาณที่ได้รับจัดสรรและราคากลางในงานก่อสร้าง

๑. ชื่อโครงการ ตกลงราคาจ้างปรับปรุงอาคารโรงพยาบาลส่งเสริมสุขภาพตำบลหนองปลิง  
จำนวน ๒ รายการ

/หน่วยงานเจ้าของโครงการ...โรงพยาบาลกำแพงเพชร จังหวัดกำแพงเพชร

๒. วงเงินงบประมาณที่ได้รับจัดสรร ..... - ๒๕๐,๐๐๐.๐๐ - ..... บาท

๓. ราคากลางคำนวณ ณ วันที่ ๗ สิงหาคม ๒๕๖๒ เป็นเงิน - ๒๕๐,๐๐๐.๐๐ - บาท  
ตามรายละเอียดดังนี้

รายการที่ ๑ ปรับปรุงอาคาร รพ.สต. (ทาสีภายในภายนอกอาคาร) จำนวน ๑ รายการ เป็นเงิน  
๑๕๐,๐๐๐.๐๐ บาท (หนึ่งแสนห้าหมื่นบาทถ้วน)

รายการที่ ๒ ปรับปรุงอาคาร รพ.สต. (ปรับปรุงห้องทันตกรรม) จำนวน ๑ รายการ เป็นเงิน  
๑๐๐,๐๐๐.๐๐ บาท (หนึ่งแสนบาทถ้วน)

๔. บัญชีประมาณการราคากลาง

๔.๑ แบบแสดงรายการปริมาณงานและราคา (แบบ ปร.๔)

๔.๒ แบบสรุปค่าก่อสร้าง (แบบ ปร.๕)

๕. รายชื่อเจ้าหน้าที่ผู้กำหนดราคากลาง (ราคาอ้างอิง)

๑) นางกัลยวีร์ นามอุตวงศ์	ตำแหน่ง พยาบาลวิชาชีพชำนาญการ	ประธานกรรมการ
๒) นายวัลชัย เตโชเสนีย์นนท์	ตำแหน่ง นายช่างเทคนิคชำนาญงาน	กรรมการ
๓) นายอวยชัย พิมพ์พันธ์	ตำแหน่ง ช่างต่อท่อ	กรรมการ

สรุปผลการประมาณราคาค่าก่อสร้าง

- ส่วนราชการ      โรงพยาบาลกำแพงเพชร
- ประเภท      1.ปรับปรุงอาคาร รพ.สต.(ท่าสี่ภายในภายนอกอาคาร) 2.ปรับปรุงอาคาร รพ.สต.(ปรับปรุงห้องทันตกรรม)
- เจ้าของอาคาร      โรงพยาบาลส่งเสริมสุขภาพตำบลหนองปลิง
- สถานที่ก่อสร้าง      อาคารโรงพยาบาลส่งเสริมสุขภาพตำบลหนองปลิง
- หน่วยงานออกแบบแปลนและรายการ      งานวิศวกรรมโยธา กลุ่มงานโครงสร้างพื้นฐานและวิศวกรรมการแพทย์
- แบบเลขที่      เอกสารเลขที่
- ประมาณราคาตามแบบ      ปร.4      จำนวน      1      แผ่น
- ประมาณราคาเมื่อวันที่      ตุลาคม 2561

ลำดับที่	รายการ	ค่าวัสดุและค่าแรงงาน เป็นเงิน/บาท	FACTOR F	รวมค่าก่อสร้าง เป็นเงิน/บาท	หมายเหตุ
1	ประเภทงานอาคาร	191,660.00	1.3074	250,576.28	ใช้หลักเกณฑ์การคำนวณ
2	ครุภัณฑ์จัดหา	-		-	ราคากลางงานก่อสร้าง
					หนังสือด่วนที่สุด
					ที่ กค 0405.3/ว364
	เงื่อนไข				ลว. 15 กันยายน 2559
	เงินล่วงหน้าจ่าย.....	0.00 %			การทบทวนและปรับปรุง
	เงินประกันผลงานหัก.....	0.00 %			ตาราง Factor F
	ดอกเบี้ยเงินกู้.....	6.00 %			
	ค่าภาษีมูลค่าเพิ่ม.....	7.00 %			
สรุป	รวมค่าก่อสร้างเป็นเงินทั้งสิ้นประมาณ			250,576.28	
	คิดเป็นเงินประมาณ (สองแสนห้าหมื่นบาทถ้วน)			250,000.00	
	ขนาดหรือเนื้อที่	ตารางเมตร			
	เฉลี่ยราคาประมาณ	บาท/ตารางเมตร			

คณะกรรมการกำหนดราคากลาง

(ลงชื่อ).....  
(นางกัญวีร์ นามอุตวงษ์)  
พยาบาลวิชาชีพชำนาญการ

(ลงชื่อ).....  
(นายวัลชัย เตโชเสนียันนท์)  
นายช่างเทคนิคชำนาญงาน

(ลงชื่อ).....  
(นายอวยชัย พิมพ์พันธ์)  
ช่างต่อท่อ



## บัญชีแสดงปริมาณวัสดุและราคา

งานวิศวกรรมโยธา กลุ่มงานโครงสร้างพื้นฐานและวิศวกรรมกรรมแพทย์ โทร. 0-5500-2000 ต่อ 1208

โครงการก่อสร้าง	1.ปรับปรุงอาคาร รพ.สต. (ทาสีภายในภายนอกอาคาร)	แบบเลขที่		
	2. ปรับปรุงอาคาร รพ.สต.(ปรับปรุงห้องทันตกรรม)			
สถานที่ก่อสร้าง	โรงพยาบาลส่งเสริมสุขภาพตำบลหนองปลิง	เอกสารเลขที่		
ผู้ประมาณราคา	งานวิศวกรรมโยธา กลุ่มงานโครงสร้างพื้นฐานและวิศวกรรมกรรมแพทย์	พื้นที่อาคาร		
ปรับราคาโดย	คณะกรรมการกำหนดราคากลาง	ประมาณราคาเมื่อ	ตุลาคม 2561	
ลำดับ	สรุปหมวดงาน	งานอาคาร	งานครุภัณฑ์จัดหา	หมายเหตุ
		ค่าวัสดุและค่าแรงงาน	ค่าวัสดุและงานติดตั้ง	
1	ปรับปรุงอาคาร รพ.สต.(ทาสีภายในภายนอกอาคาร)	115,500.00		
2	ปรับปรุงห้องทันตกรรม	76,160.00		
	รวมเป็นเงิน	191,660.00		

ประมาณราคาก่อสร้าง 1. ปรับปรุงอาคาร รพ.สท. (ท่าสีภายในภายนอกอาคาร) 2. ปรับปรุงอาคาร รพ.สท.(ปรับปรุงห้องทันตกรรม)

สถานที่ก่อสร้าง โรงพยาบาลส่งเสริมสุขภาพตำบลหนองปลิง

แบบ ปร. 4

แผ่นที่ 1

ฝ่ายประมาณราคา งานวิศวกรรมโยธา กลุ่มงานโครงสร้างพื้นฐานและวิศวกรรมการแพทย์

แบบเลขที่

ปรับราคาโดย คณะกรรมการกำหนดราคากลาง

ประมาณราคาเมื่อ ตุลาคม 2561

ลำดับ	รายการ	หน่วย	จำนวน	ราคาวัสดุ		ค่าแรงงาน		ราคาวัสดุ/ ค่าแรงงาน
				ราคา/หน่วย	จำนวนเงิน	ราคา/หน่วย	จำนวนเงิน	
1	งานท่าสีภายในและภายนอกอาคาร							
1.1	งานติดตั้งนั่งร้าน	เหมา	1	-	-	3,500.00	3,500.00	3,500.00
1.2	งานทาสีภายนอกพื้นปูนเก่า	ตร.ม.	350	40.00	14,000.00	30.00	10,500.00	24,500.00
1.3	งานทาสีอะคริลิก 100 % ชนิดกึ่งเงา	ตร.ม.	1,250	40.00	50,000.00	30.00	37,500.00	87,500.00
	รวมย่อย				64,000.00		51,500.00	115,500.00
2	งานปรับปรุงห้องทันตกรรม							
.1	งานก่อผนัง	ตร.ม.	38.00	90.00	3,420.00	90.00	3,420.00	6,840.00
2.2	งานเอ็นทับหลัง คสล. 0.10 ม.	ม.	32.00	55.00	1,760.00	40.00	1,280.00	3,040.00
2.3	งานฉาบปูนเรียบ	ตร.ม.	76.00	90.00	6,840.00	80.00	6,080.00	12,920.00
2.4	งานฝ้าแขวนที่บาร์(ภายใน)	ตร.ม.	34.00	260.00	8,840.00	120.00	4,080.00	12,920.00
2.5	งานปูเปลี่ยนกระเบื้องเซรามิก 12"x12"	ตร.ม.	34.00	350.00	11,900.00	130.00	4,420.00	16,320.00
2.6	งานติดตั้งหน้าต่างกระจกอลูมิเนียม ขนาด 1.40x1.10 ม.	ชุด	3.00	2,250.00	6,750.00	500.00	1,500.00	8,250.00
2.7	ประตูกระจกอลูมิเนียม ขนาด 1.20x2.00 ม.	ชุด	1.00	6,500.00	6,500.00	500.00	500.00	7,000.00
2.8	ประตูบานไม้พร้อมอุปกรณ์ ขนาด 0.80x2.00 ม.	ชุด	1.00	1,850.00	1,850.00	300.00	300.00	2,150.00
2.9	งานทาสี	ตร.ม.	112.00	35.00	3,920.00	25.00	2,800.00	6,720.00
	รวมย่อย				51,780.00		24,380.00	76,160.00


## โครงการ

1. ปรับปรุงอาคาร รพ.สต. (ทาสีภายในภายนอกอาคาร)
2. ปรับปรุงอาคาร รพ.สต. (ปรับปรุงห้องทันตกรรม)

โรงพยาบาลส่งเสริมสุขภาพตำบลหนองปลิง


อำเภอเมือง จังหวัดกำแพงเพชร



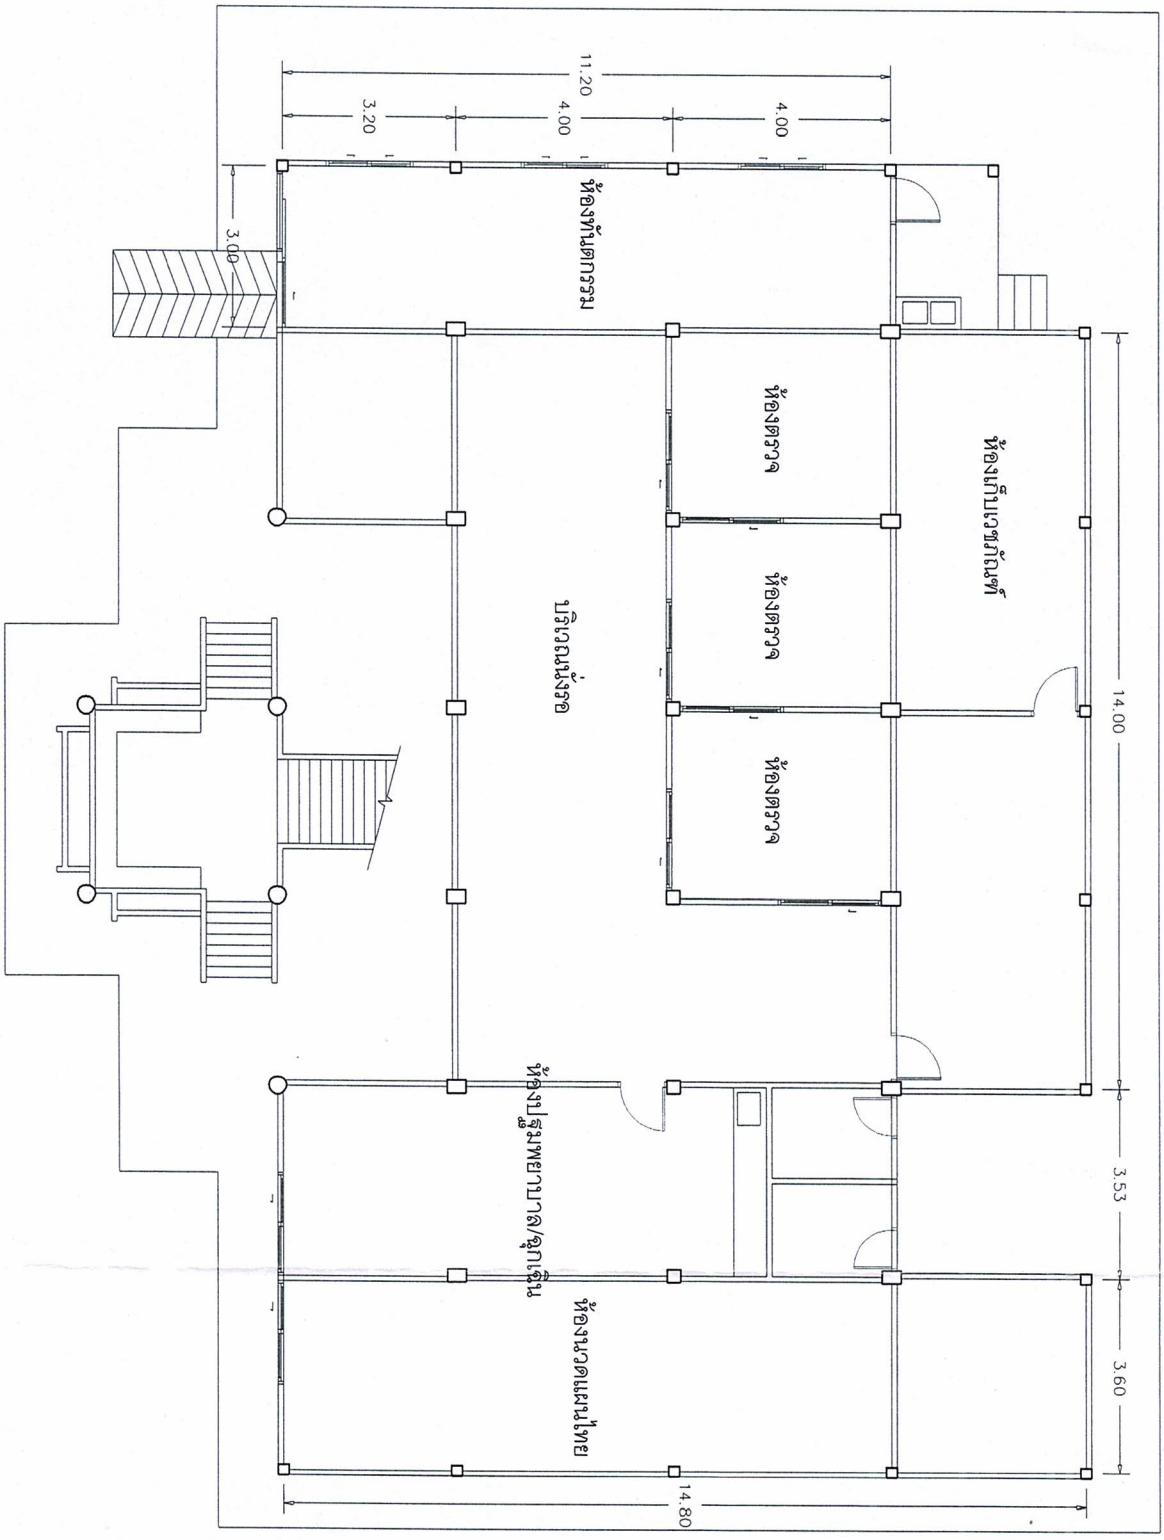

1. ปรับปรุงรูกทาสีภายใน/ภายนอกอาคาร  
 2. ปรับปรุงรองอาคาร รพ.สต.(ปรับปรุงห้องทันตกรรม)


เจ้าของ	รพ.สต. ทางธงถึง อ.เมือง จ. กำแพงเพชร	สถาปนิก		แผ่นที่ 1/5
สถานที่	รพ.สต. ทางธงถึง อ.เมือง จ. กำแพงเพชร	เขียนแบบ	นายศานติชัย แสงโจิตี วานแก้วสร้าง	
วิศวกร		แบบแสดง	ผิงปรีมาปรุง	

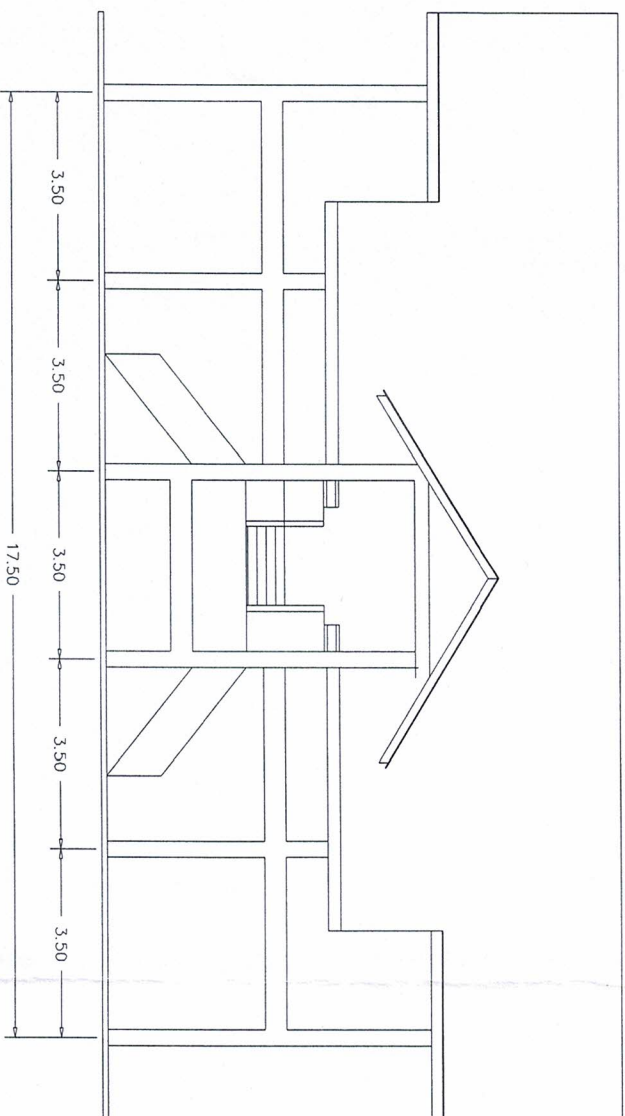

รูปด้านหน้า 1:100

แบบอาคารสถานีอนามัย ขนาด 150

	เจ้าของ	รพ.สต. ทางของปลิง อ.เมือง จ. กำแพงเพชร	สถาปนิก		แผ่นที่ 2/5
	สถานที่	รพ.สต. ทางของปลิง อ.เมือง จ. กำแพงเพชร	เขียนแบบ	นายตนิษฐชัย แสงโรติ วานบ.ก่อสร้าง	
	วิศวกร		แบบแสดง	รูปด้านหน้า	

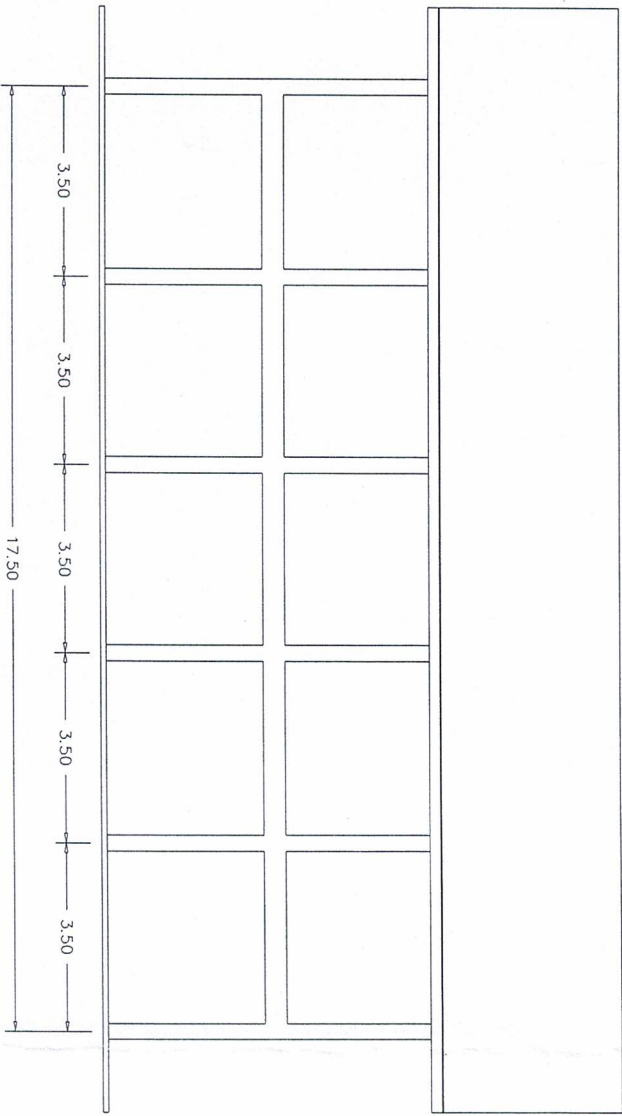


รูปด้านหลัง 1:100

แบบอาคารสถานีอนามัย ขนาด 150

เจ้าของ	รพ.สต. ทางชลึง อ.เมือง จ. กำแพงเพชร	สถาปนิก		แผ่นที่ 3/5
สถานที่	รพ.สต. ทางชลึง อ.เมือง จ. กำแพงเพชร	เขียนแบบ	นายศิรินทร์ชัย แสงโรจน์ วทป.ก่อสร้าง	
วิศวกร		แบบแสดง	รูปด้านหลัง	



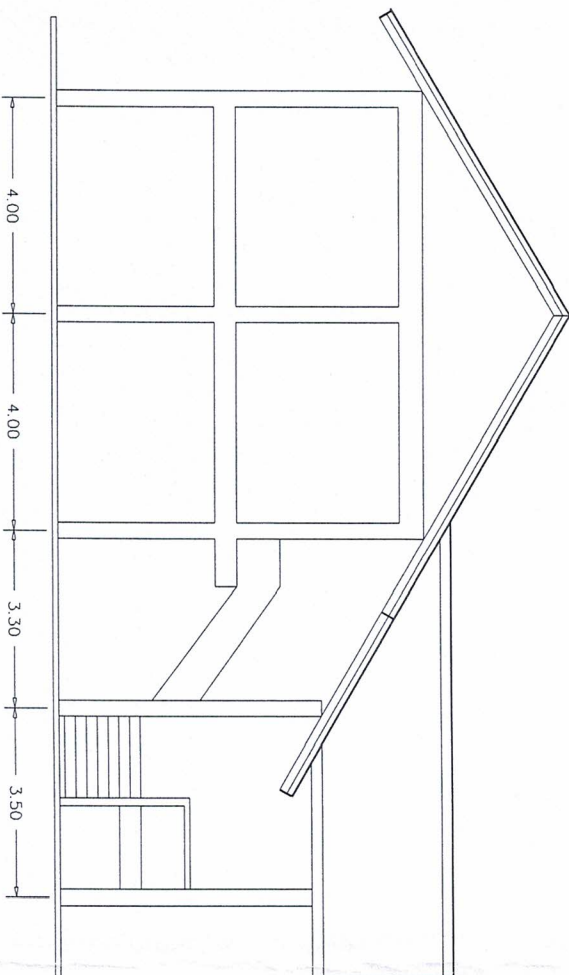

รูปด้านซ้าย 1:100

แบบอาคารสถานีอนามัย ขนาด 150		เจ้าของ	รพ.สต. หนองปลิง อ.เมือง จ. กำแพงเพชร	สถาปนิก		แผ่นที่ 4/5
สถานที่	รพ.สต. หนองปลิง อ.เมือง จ. กำแพงเพชร	สถานที่		เขียนแบบ	นายตินิธิชัย แสงโฑติ วทป.ก่อสร้าง	
วิศวกร				แบบแสดง	รูปด้านข้างซ้าย	